


ATTACHEMENT FIGURÉ N°4 - CLÔTURE DE CHANTIER - BUNGALONS

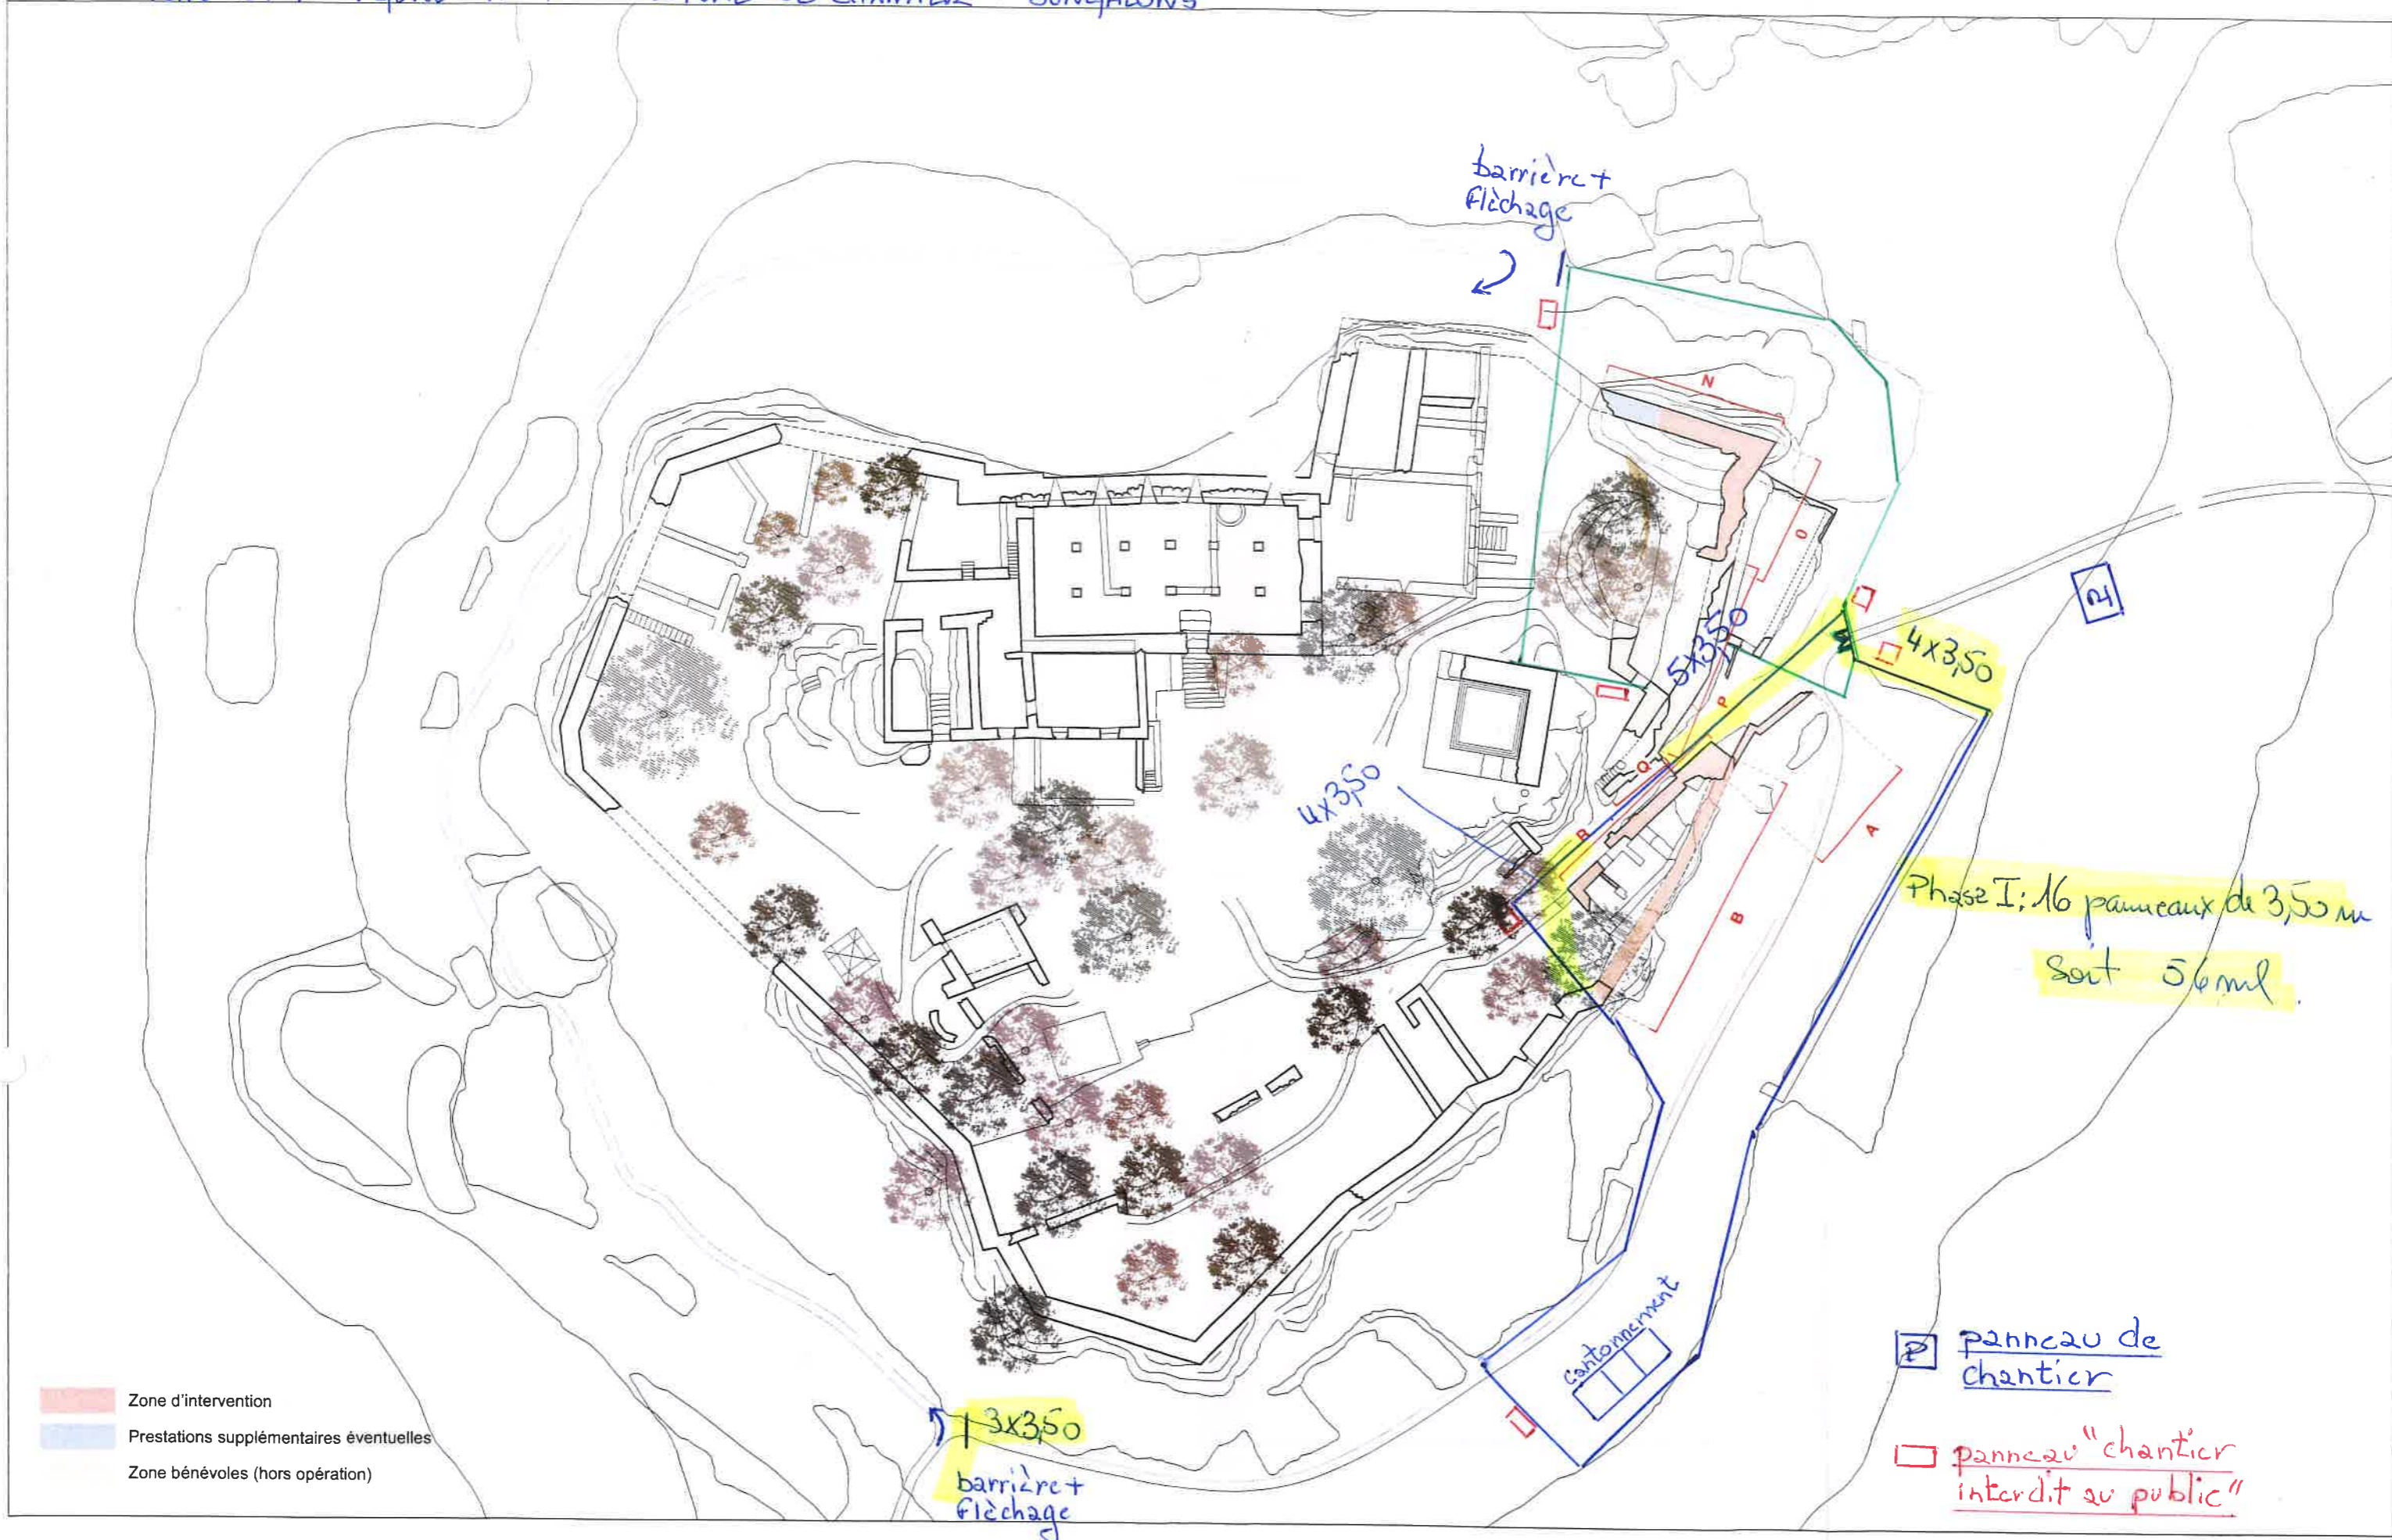

Zone d'intervention
 Prestations supplémentaires éventuelles
 Zone bénévoles (hors opération)

panneau de chantier
 panneau "chantier interdit au public"

Château du Grand-Geroldseck / Restauration du dispositif d'entrée et du mur de courtine Nord Est			- PLAN DE MASSE - LOCALISATION DES ÉLÉVATIONS DU SECTEUR D'INTERVENTION - PLAN D'INSTALLATION DE CHANTIER II				①
Association Pro Geroldseck 16 Rue Person 67700 Saverne T : 07 82 56 95 19 maîtrise d'ouvrage	VADEMECUM 32 Rue des Cottages 67400 Illkirch Graffenstaden assistance à la maîtrise d'ouvrage	PIERRE DUFOUR ACMH 13 rue des Chenebrières 63200 Pempsat T : 06 48 08 91 90 acmh mandataire	CABINET FRANCOIS 14 Rue de Queuleu 57070 Metz T : 03 87 36 82 75 économiste sous-traitant	coordination SPS	DCE	1 1 : 0 3 : 2 2 - - - - - 1 : 5 0 0 - - 0 0 0 1 - -	
			date	modifié le	échelle	numéro folio	indice